



品名

中分柵 (タイプ1) H=1200

縮尺

1/25

岩手大丸コンクリート株式会社

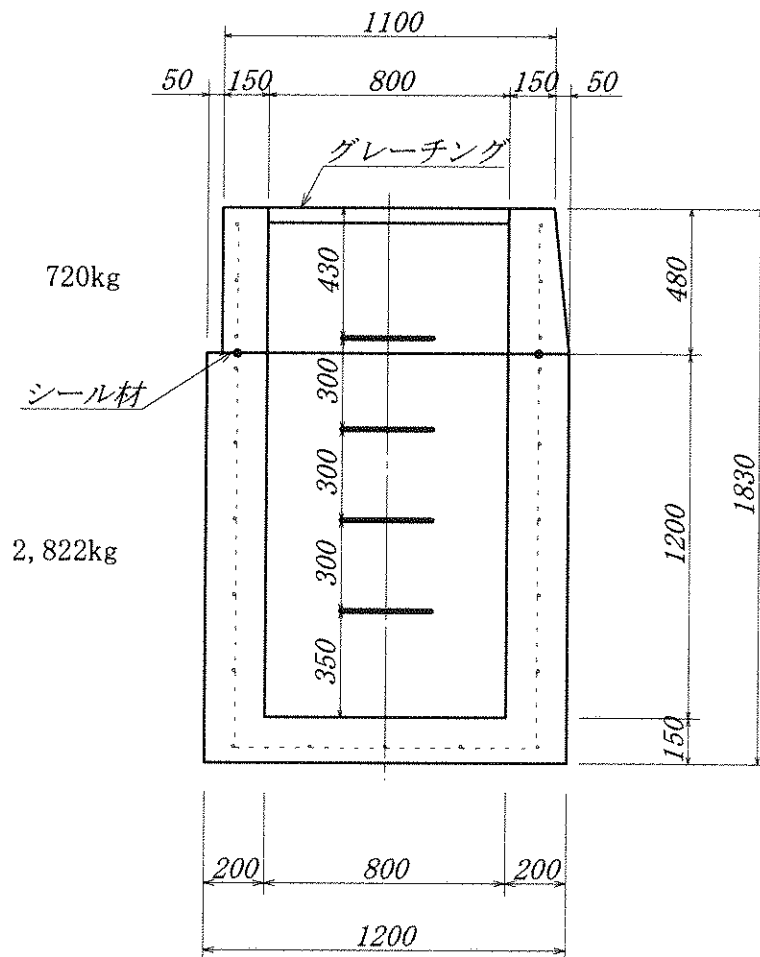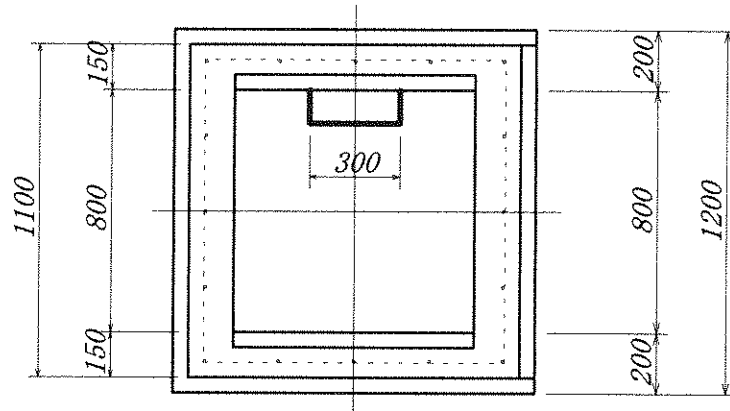

鉄筋はD13@250以内



品名

中分柵 (タイプ2) H=1600

縮尺

1/25

岩手大丸コンクリート株式会社

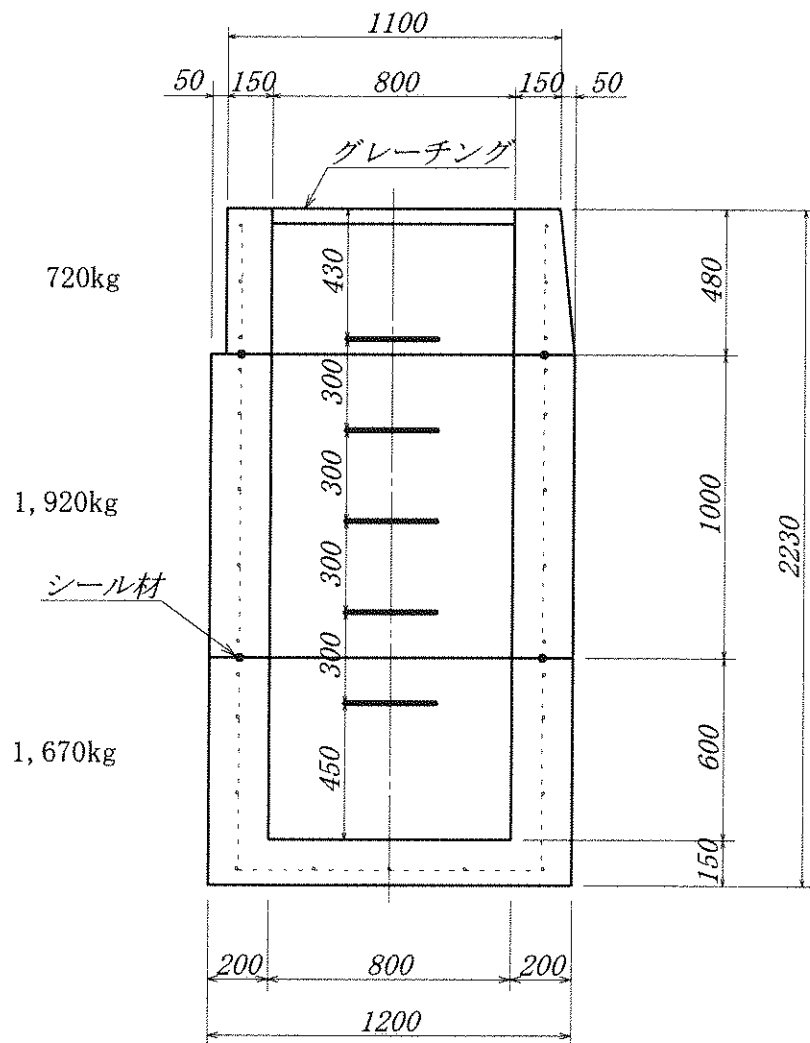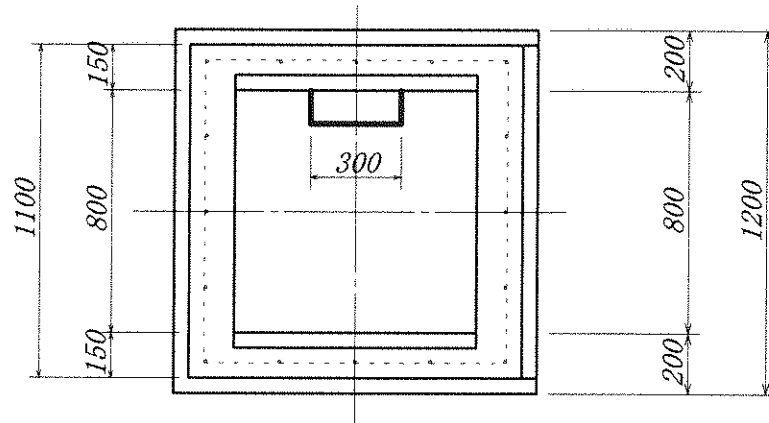

鉄筋はD13@250以内



品名

中分柵 (タイプ3) H=2100

縮尺

1/30

岩手大丸コンクリート株式会社

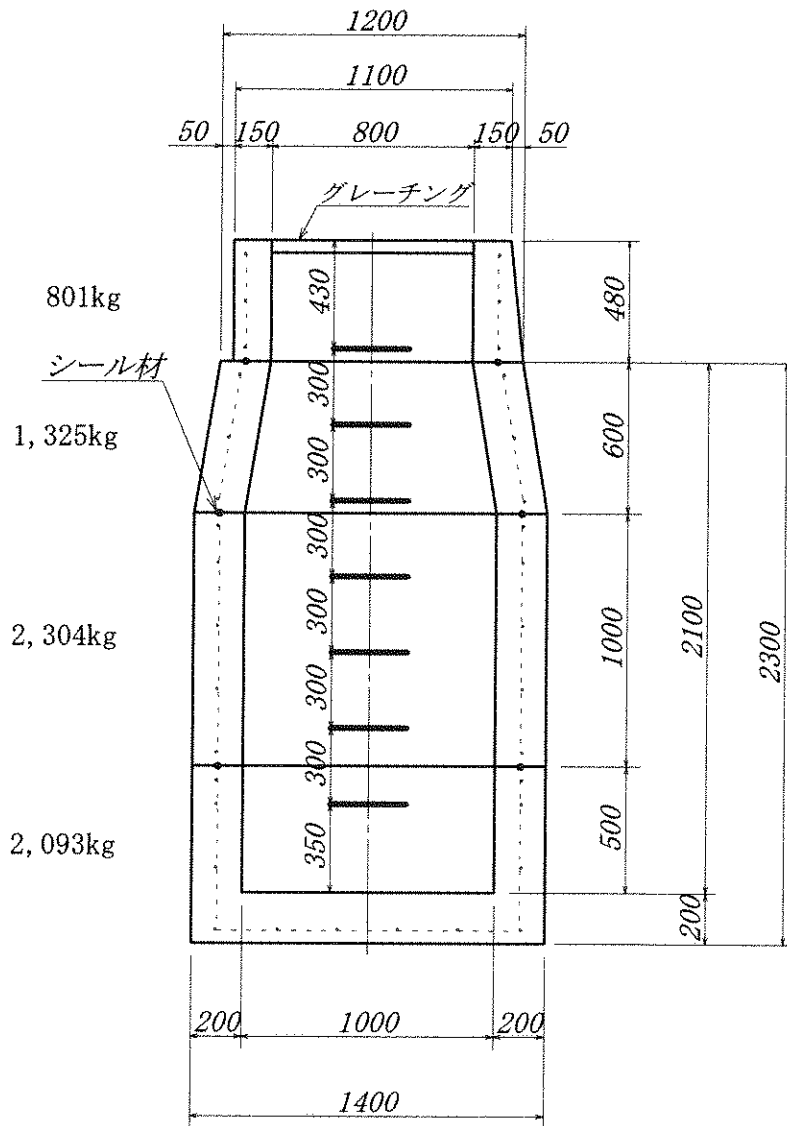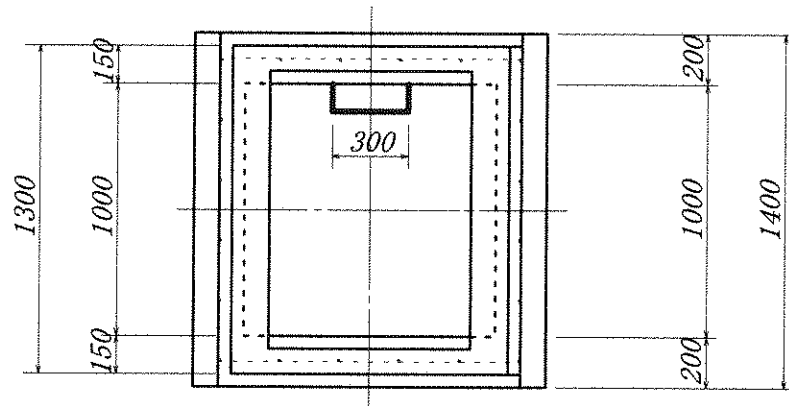

鉄筋はD13@250以内